


GÅRDHUS MOT GÅRDEN

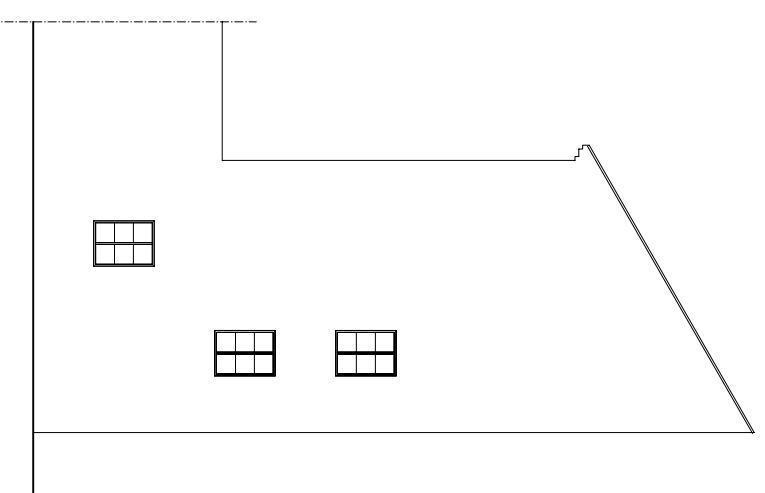

GÅRDHUS GAVEL

INVENTERINGSRITNING

BET	ANT	ANMÄRKNING ARSÄR	SKALA	DATUM
<b>WGH</b> WILHELM GÖTTSCHE LOWE ARCHITECTS ARKITEKTKONTOR AB <small>GRANDVÄGEN 12, 113 81 STOCKHOLM            TEL: 08/781130, FAX: 08/780894</small>				
KV. ANKARET 4		FASADER	SKALA 1:100	
		GÅRDHUS MOT GÅRDEN		
		GÅRDHUS GAVEL		
Stockholm 2003.08.19		RITNINGSMÅTT	IA 30:10	REK BET

RITNINGEN ÄR UPPRÄTTAD MED ÄLDRE  
 ARKIVMATERIAL SOM UNDERLAG VARFÖR  
 FULL MÄTRIKTIGHET EJ KAN GARANTERAS