


GARD

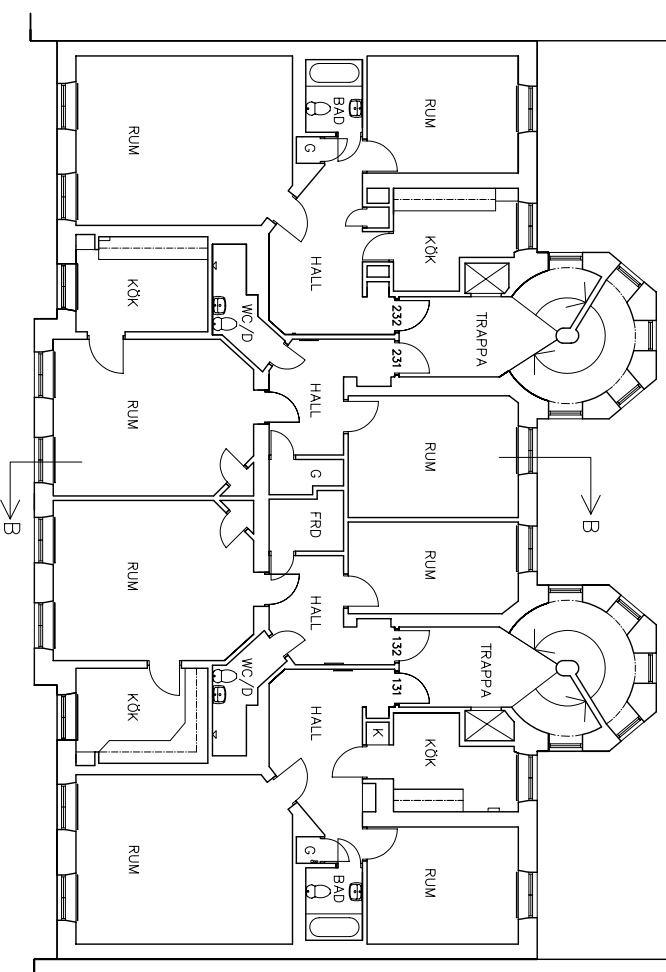

PLAN 3

FLEMINGGATAN

INVENTERINGSRITNING

BET	ANT	ANMÄRKNING AVSEER	SKALA	DATUM
		KV. ANKARET 4		
		PLAN 3	SKALA 1:100	
<b>BYGGGÄLL</b> HELÉNA CERFACHT ARKITEKTKONTOR AB <small>ORGANISERAD DE 128 81 8000000            FÖRDE AV ÖVERSTÄMDE AV            HELÉNA CERFACHT</small>			0327	
Stockholm			2003.08.19	

RITNINGEN ÄR UPPRÄTTAD MED ÄLDRE  
 ARKIVMATERIAL SOM UNDERLAG VÄRFÖR  
 FULL MÄTRIKTIGHET EJ KAN GARANTERAS