


GÅRD

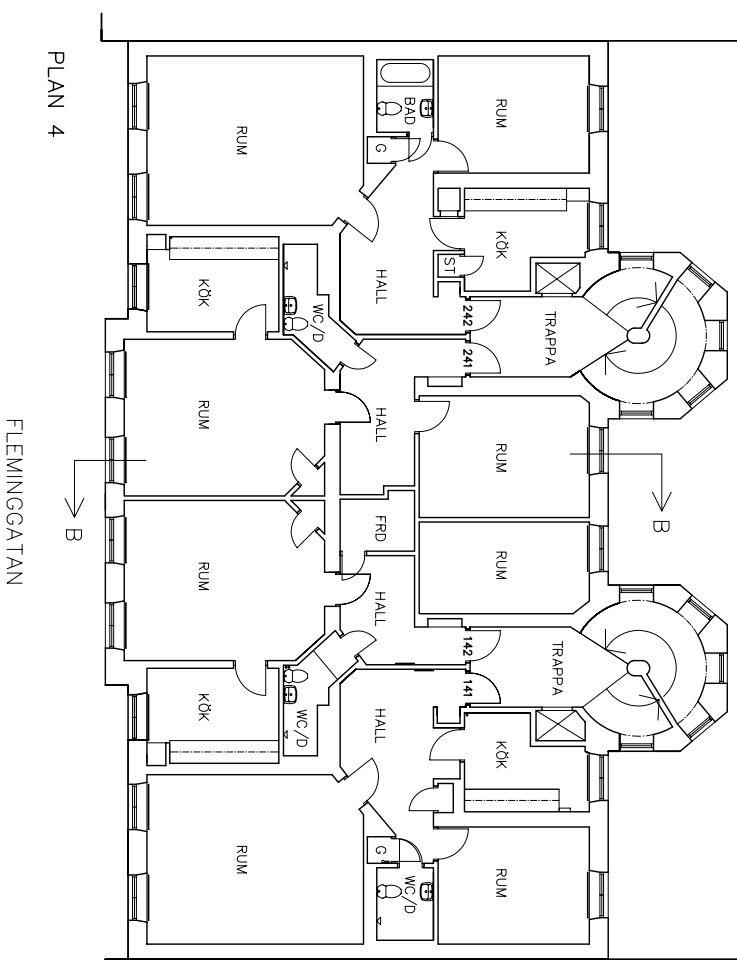

INVENTERINGSRITNING

FÖRBEREDNING GILJAN GILJAN ARKITEKTKONTOR AB ÖRSKÖLDSTORGET 10, 142 81 STOCKHOLM TEL: 08/781150 FAX: 08/260000	RITNINGEN ÄR UPPRÄTTAD MED ÄLDRE ARKIVMATERIAL SOM UNDERLAG VARFÖR FULL MÄTTRIKTHET EJ KAN GARANTERAS	BET ANT ANMÄNKNING AVSEER SIGN DATUM KV. ANKARET 4 PLAN 4 SKALA 1:100 RITNINGSSÄMMER IA 30:06
---	---	--